



NOVE STARE WŁOCHY

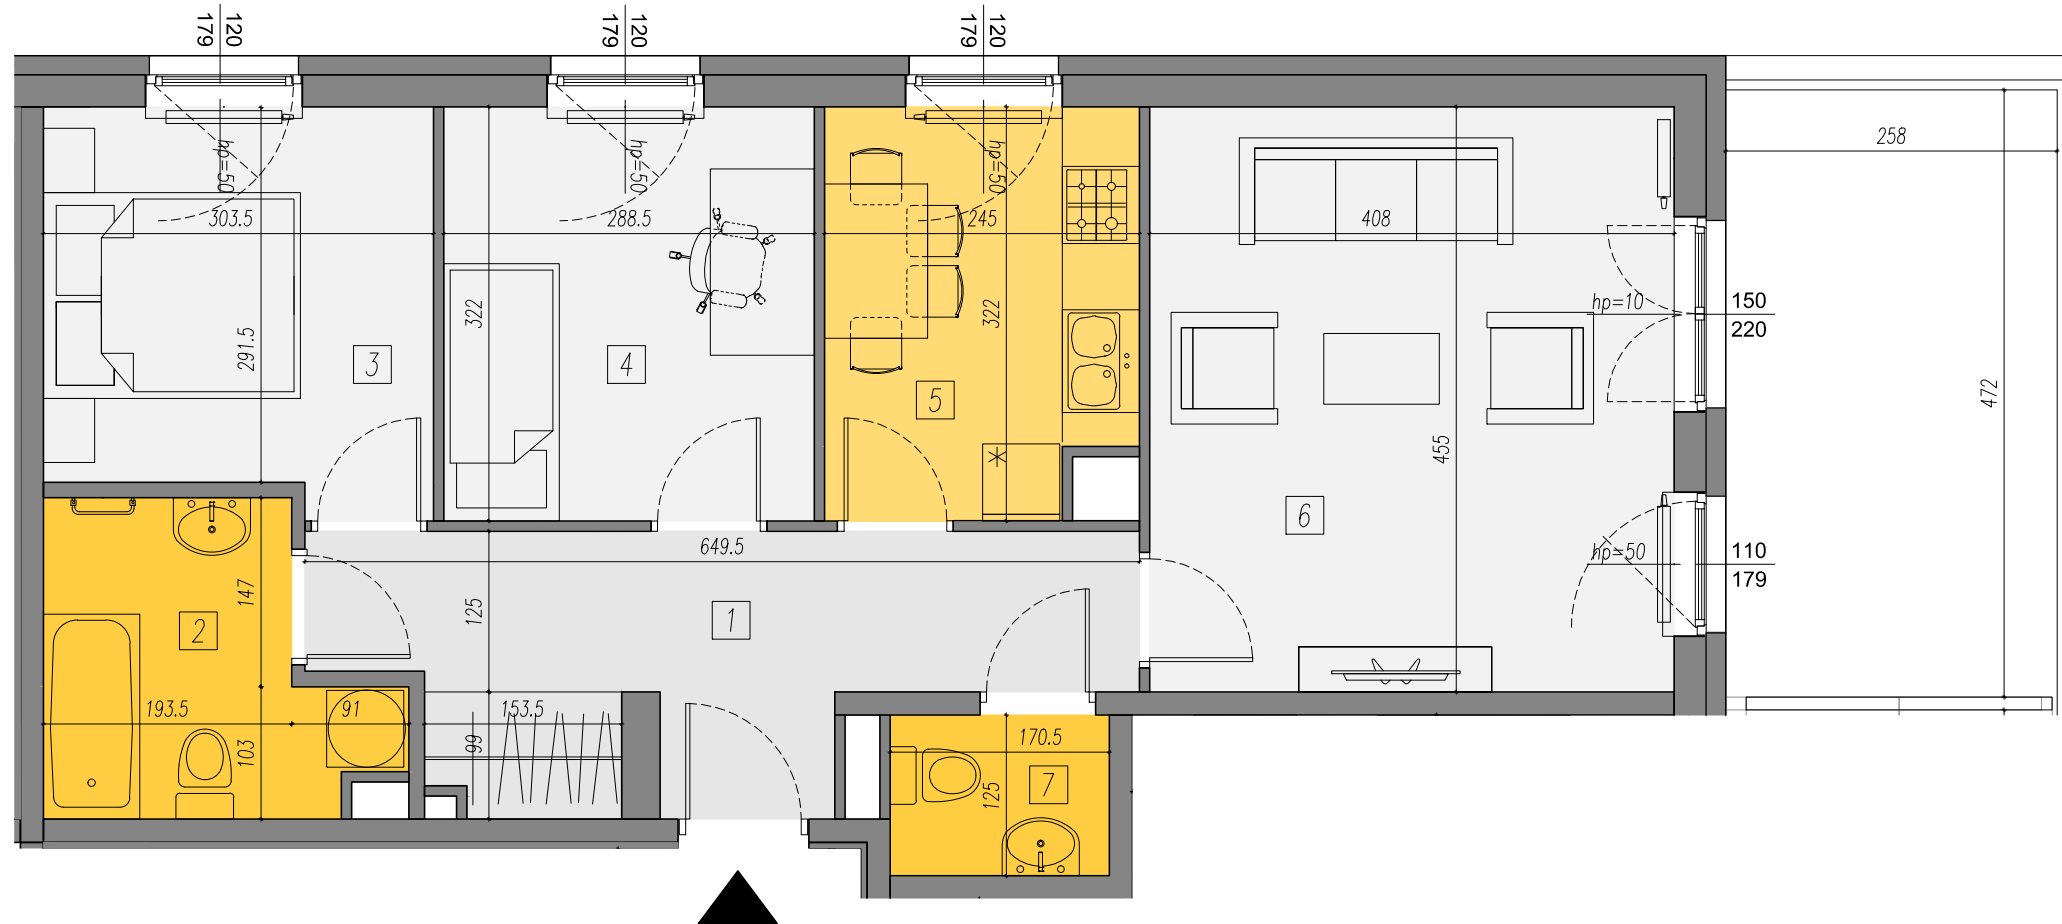

NR LOKALU	1
PIĘTRO	0
ILOŚĆ POKOI	3
POW. MIESZKANIA	61,68 m²
1 hol	10,46 m ²
2 łazienka	5,42 m ²
3 sypialnia	8,98 m ²
4 sypialnia	9,10 m ²
5 kuchnia	7,37 m ²
6 pokój dzienny	18,31 m ²
7 wc	2,04 m ²
POW. TARASU	12,00 m²

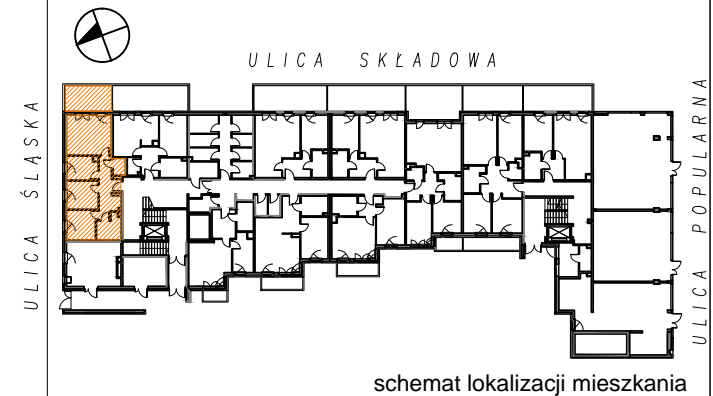

UWAGA: POWIERZCHNIE POMIESZCZEŃ LICZONE ZGODNIE Z NORMĄ PN-ISO 9836:1997
DLA WYLICZENIA POWIERZCHNI, ŚCIANY MIĘDZY POMIESZCZENIAMI TRAKTOWANE JAKO NIEROZBIERALNE.
WSZYSTKIE WYMIARY PODANE SĄ W ŚWIETLE ŚCIAN SUROWYCH BEZ WYKOŃCZENIA (TYNK, GLAZURA, ITP.)

 Spółdzielnia Mieszkaniowa
"OSIEDLE MŁODYCH"
ul. Grenadierów 21, 04-052 Warszawa
BIURO SPRZEDAŻY
kom. 5 33 0 83 7 0 0
tel. 2 2 5 1 7 8 9 0 3
sprzedaz@osiedle-mlodych.pl

GRAFIT ARCHITEKCI