



NOVE STARE WŁOCHY

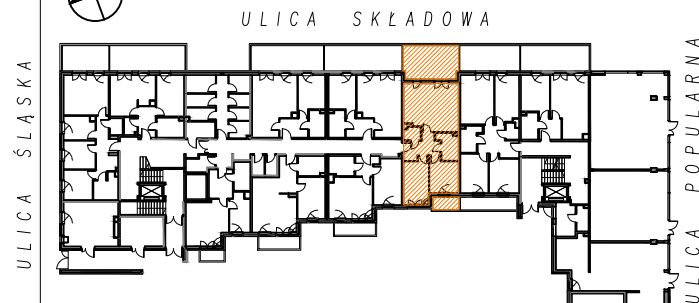

schemat lokalizacji mieszkania

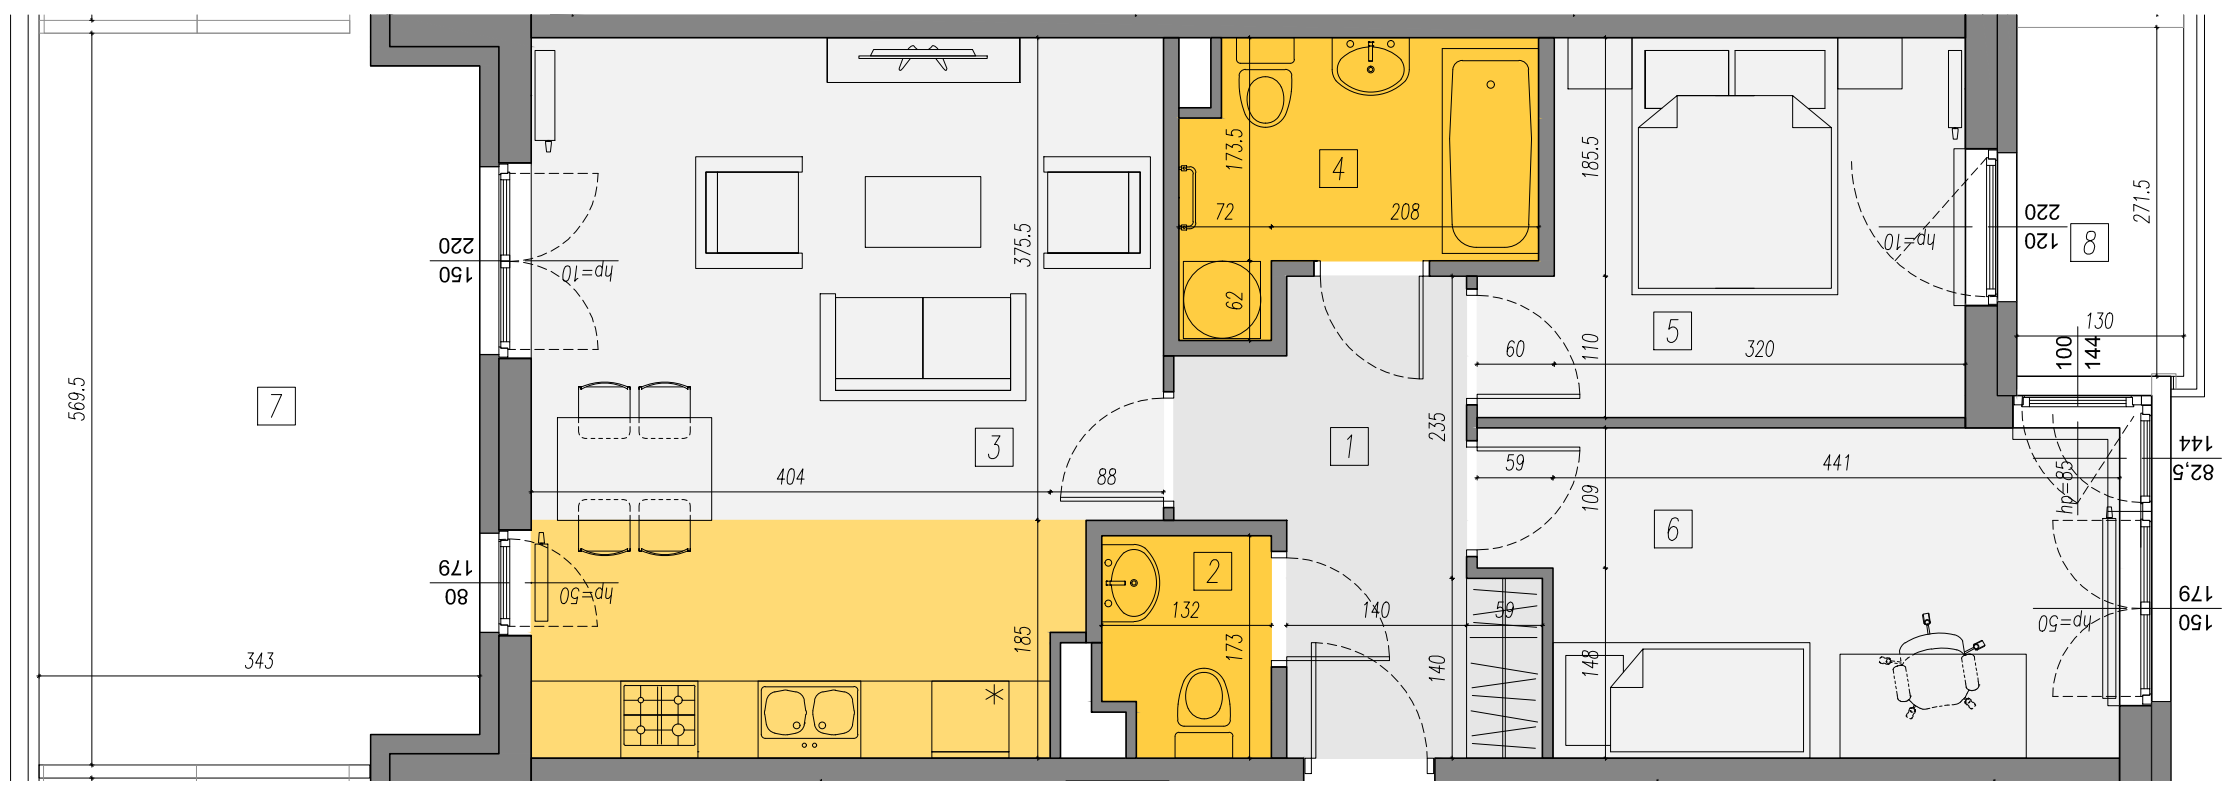

NR LOKALU	5
PIĘTRO	0
ILOŚĆ POKOI	3
POW. MIESZKANIA	61,58 m²
1 hol	7,02 m ²
2 wc	2,08 m ²
3 pokój dzienny z aneksem kuchennym	25,88 m ²
4 łazienka	4,94 m ²
5 sypialnia	9,91 m ²
6 sypialnia	11,75 m ²
POW. TARASÓW	22,34 m²
7 taras	18,91 m ²
8 taras	3,43 m ²



UWAGA: POWIERZCHNIE POMIESZCZEŃ LICZONE ZGODNIE Z NORMĄ PN-ISO 9836:1997
DLA WYLICZENIA POWIERZCHNI, ŚCIANY MIĘDZY POMIESZCZENIAMI TRAKTOWANE JAKO NIEROZBIERALNE.
WSZYSTKIE WYMIARY PODANE SĄ W ŚWIETLE ŚCIAN SUROWYCH BEZ WYKOŃCZENIA (TYNK, GLAZURA, ITP.)

 Spółdzielnia Mieszkaniowa
"OSIEDLE MŁODYCH"
ul. Grenadierów 21, 04-052 Warszawa
BIURO SPRZEDAŻY
kom. 5 3 3 0 8 3 7 0 0
tel. 2 2 5 1 7 8 9 0 3
sprzedaz@osiedle-mlodych.pl

GRAFIT ARCHITEKCI